


杉外付材木造納り

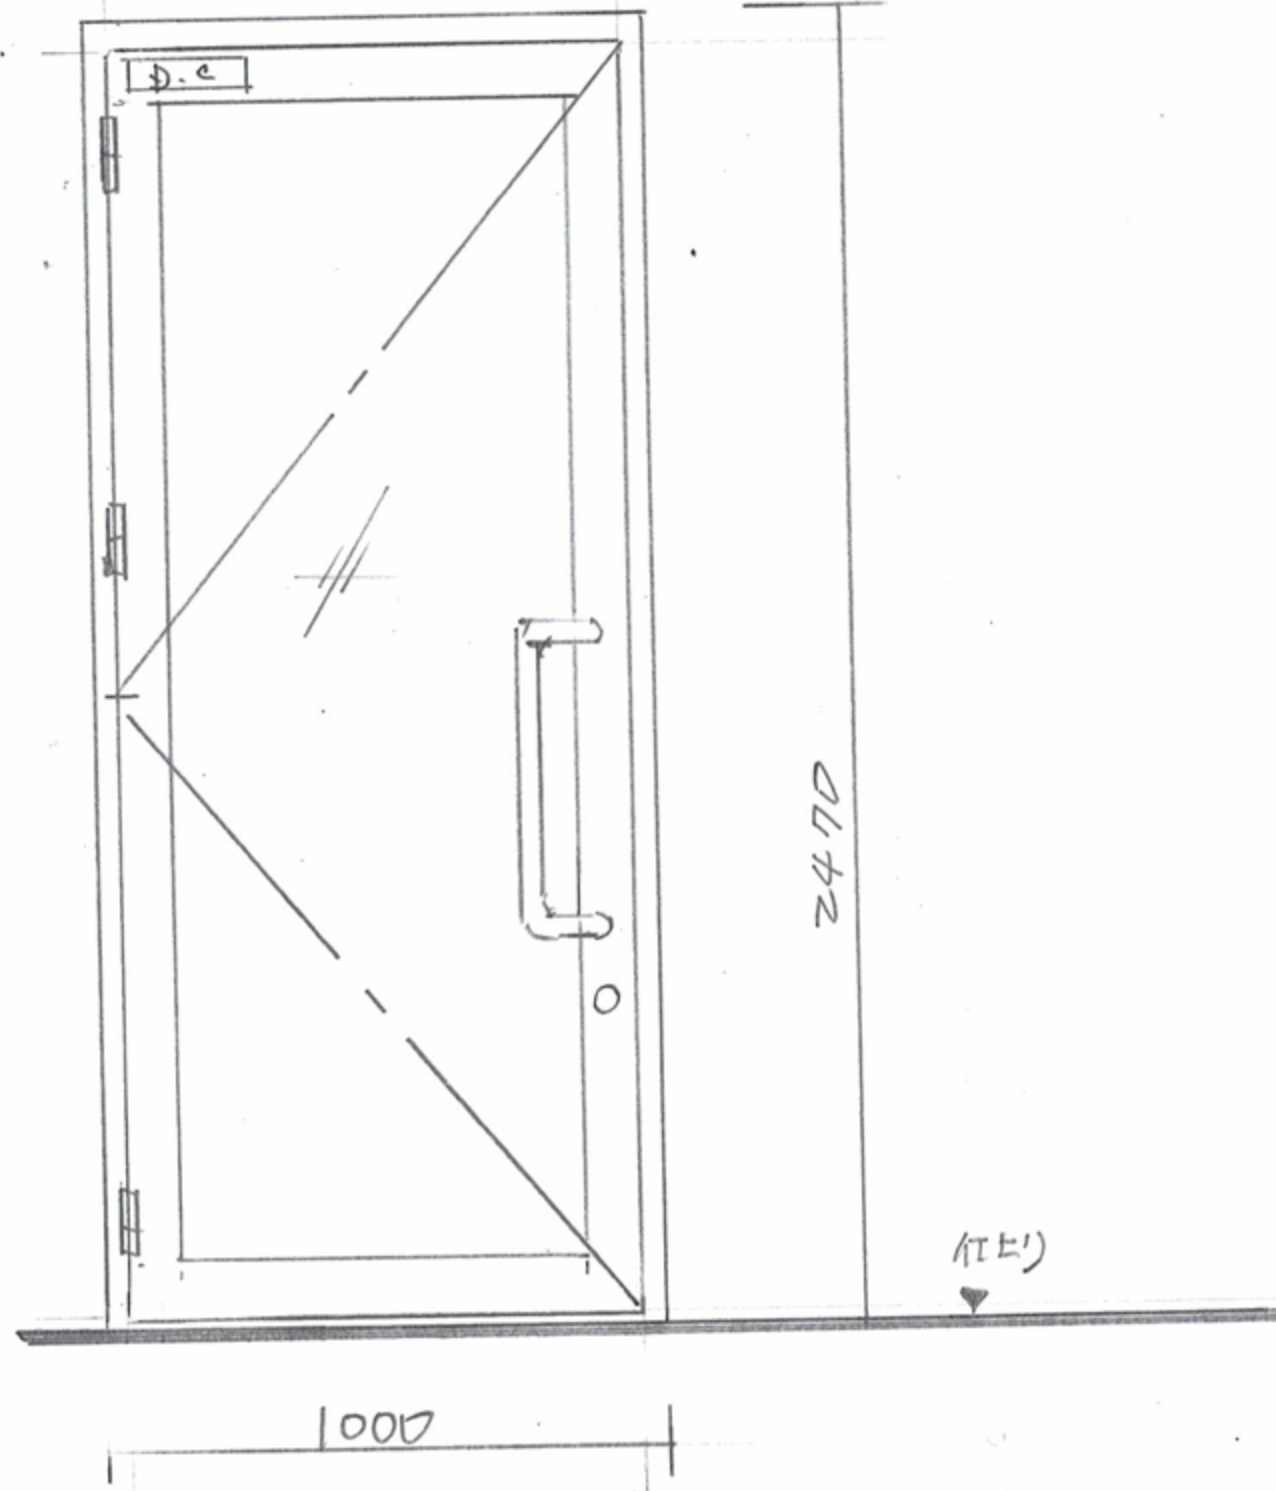

外観図

(株)ところざわ産業

図面名	△	△	△	訂正	△	△	工事名 平田学習塾	J N A S C U P	受領印	年 月 日	照査	設計	図番
	△	△	△										
	△	△	△										
	△	△	△										
	△	△	△										