① サイクルポート 4218 + 土間打ち

② 物置き イナバ 157-DP ×3セット + 基礎土間打ち

③ 防草シート + 砂利 石入れ ㊦5cm

④ アルミフェンス シャレオ R-3 T-10 分段柱 H=1600 3セット

⑤ 独立型 脚すし 2本 ×3セット

⑥ ブロック1段 見切り

株式会社ところざわ産業
〒359-1102 埼玉県所沢市岩岡町642-15
TEL042-922-4333
FAX042-928-2756

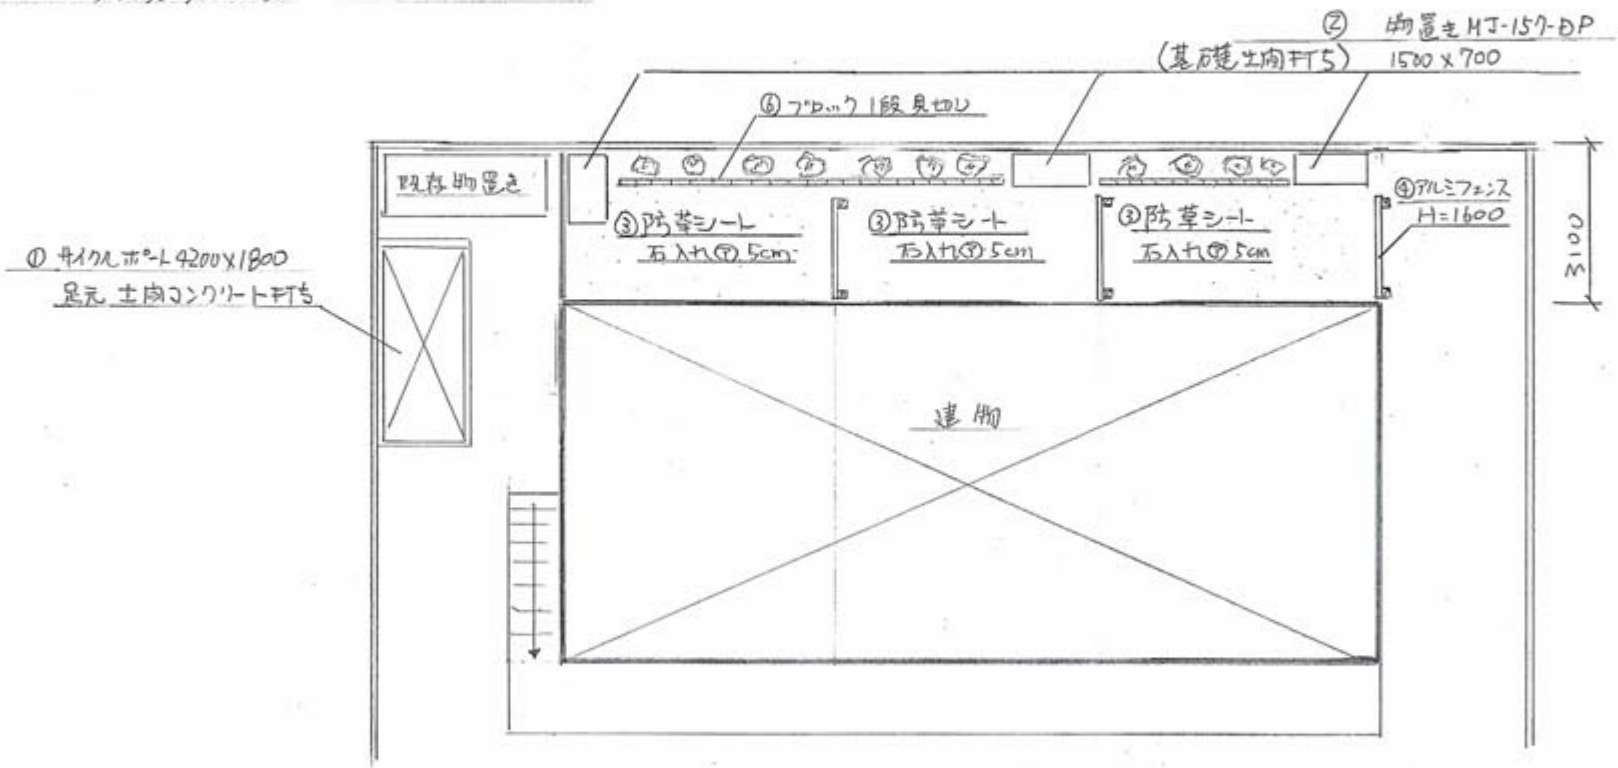

練馬区土石神井 1-7-34

H22.5.21

図番	訂正	工事名	受領印	照査	設計	図番
		外構工事	年 月 日			